


PLAN DE AMPLASAMENT SI DELIMITARE A IMOBILULUI

Scara 1: 1000

	Suprafața măsurată	Adresa imobilului	
	8668 mp	intravilanul/extravilanul com. Casin, sat Casin, T36, P 831/1, jud. Bacău	
		UAT	Casin

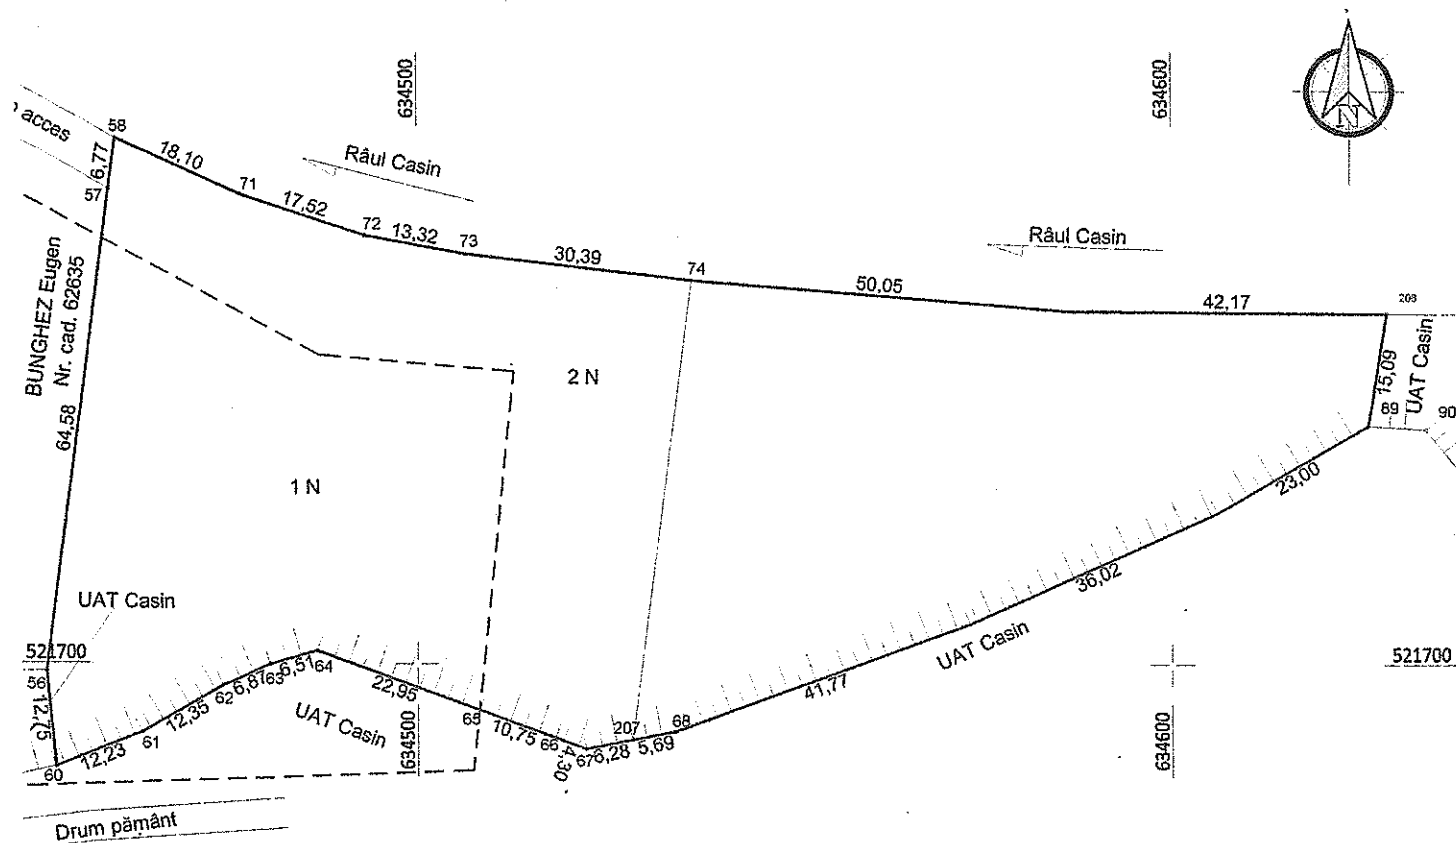

INVENTAR DE COORDONATE "Sistem de Proiecție Stereografică 1970"

Teren - 1N, 2N

Nr. Pct.	Coordonate pct.de contur		Lungimi laturi D(i,j+1)
	X [m]	Y [m]	
74	521750.988	634536.387	30.39
73	521754.489	634506.198	13.32
72	521756.895	634493.100	17.52
71	521762.409	634476.472	18.10
58	521769.759	634459.935	6.77
57	521763.044	634459.068	64.58
56	521699.001	634450.795	12.75
60	521686.318	634452.060	12.23
61	521690.869	634463.416	12.35
62	521697.079	634474.088	6.87
63	521699.929	634480.338	6.51
64	521701.756	634486.588	22.95
65	521693.923	634508.156	10.75
66	521690.254	634518.261	4.30
67	521688.786	634522.303	6.28
207	521689.975	634528.474	5.69
68	521691.051	634534.081	41.77
69	521705.346	634573.304	36.02
88	521720.161	634606.133	23.00
89	521731.745	634626.006	15.09
208	521746.635	634628.435	42.17
75	521746.870	634586.270	50.05
Suprafața măsurată=8668mp			


A. Date referitoare la teren

Nr. parcelă	Categoria de folosință	Suprafața [mp]	Mențiuni	Intravilan/ Extravilan
1	N	2821	Imobil neîmprejmuit	Intravilan
2	N	5847		Extravilan
TOTAL		8668		

B. Date referitoare la construcții

Cod constr.	Cod grupă destinație	Suprafața construită la sol [mp]	Mențiuni

Executant: ing. Anca Ioana Prisac
Semnătura și stampila

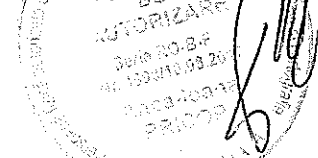

Confirm executarea măsurătorilor la teren, corectitudinea întocmirii documentației cadastrale și corespondența acesteia cu realitatea din teren

Data: octombrie 2019