

R O M A N I A
JUDETUL BACAU
CONSILIUL LOCAL CASIN

Comuna Casin, Judetul Bacau, tel/fax – Primar : 0234/331067, tel/fax – Secretar : 0234/331030,

HOTARAREA NR. 2/
DIN 29.05.2020

Privind atestarea unui imobil in suprafata de 8668 m.p ca facand parte din domeniul privat al comunei Casin, judetul Bacau

Consiliul local al comunei Casin, judetul Bacau, intrunit in sedinta ordinara din data de 29.05.2020, orele 9,00 la care participa un numar de 13 consilieri locali din cei 13 consilieri locali in functie, luand in dezbatare ;

Referatul de aprobare a primarului comunei Casin, judetul Bacau nr.3708/25.05.2020, d-l Soroiu Daniel;

Raportul de specialitate al consilierului juridic Radu Maria-Daniela nr.3709/25.05.2020;

In temeiul art.354, art.355, art.129, art.135-140 si art.196 alin.1 lit.a din OUG nr.57/2019 privind Codul administrativ;

HOTARASTE :


Art.1 – Se atesta faptul ca face parte din domeniul privat al comunei Casin, judetul Bacau imobilul in suprafata de 8668 m.p, situat in satul Casin, comuna Casin, Judetul Bacau, T 36, P 831/1 din care 2821 m.p in intravilan si 5847 m.p in extravilan, cu urmatorii vecini : Est - UAT Casin, Vest - Bunghez Eugen, Sud- UAT Casin, Nord - Raul Casin, conform anexei – Plan de amplasament si delimitare a imobilului, ce face parte integranta din prezenta hotarare..

Art.2 – Secretarul comunei va comunica prezenta hotarare primarului comunei Casin, si Prefectului Judetului Bacau.

Presedinte de sedinta,
Dragu Adrian



Contrasemneaza,
Secretarul General al comunei,
Popescu Monica – Florinela

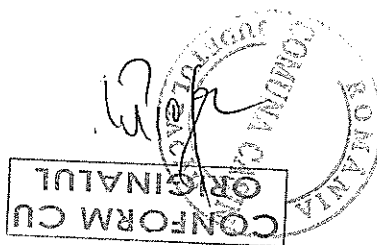


Hotararea a fost adoptata cu 13 voturi „pentru”, 0 voturi „impotriva”, 0 „abtineri”.

PLAN DE AMPLASAMENT SI DELIMITARE A IMOBILULUI

HIYEXA 20
HCL. Nr. 21/29.05.
2026

Scara 1: 1000

Suprafața măsurată	Adresa imobilului
8668 mp	intravilanul/extravilanul com. Casin, sat Casin, T36, P 831/1, jud. Bacău
UAT	Casin

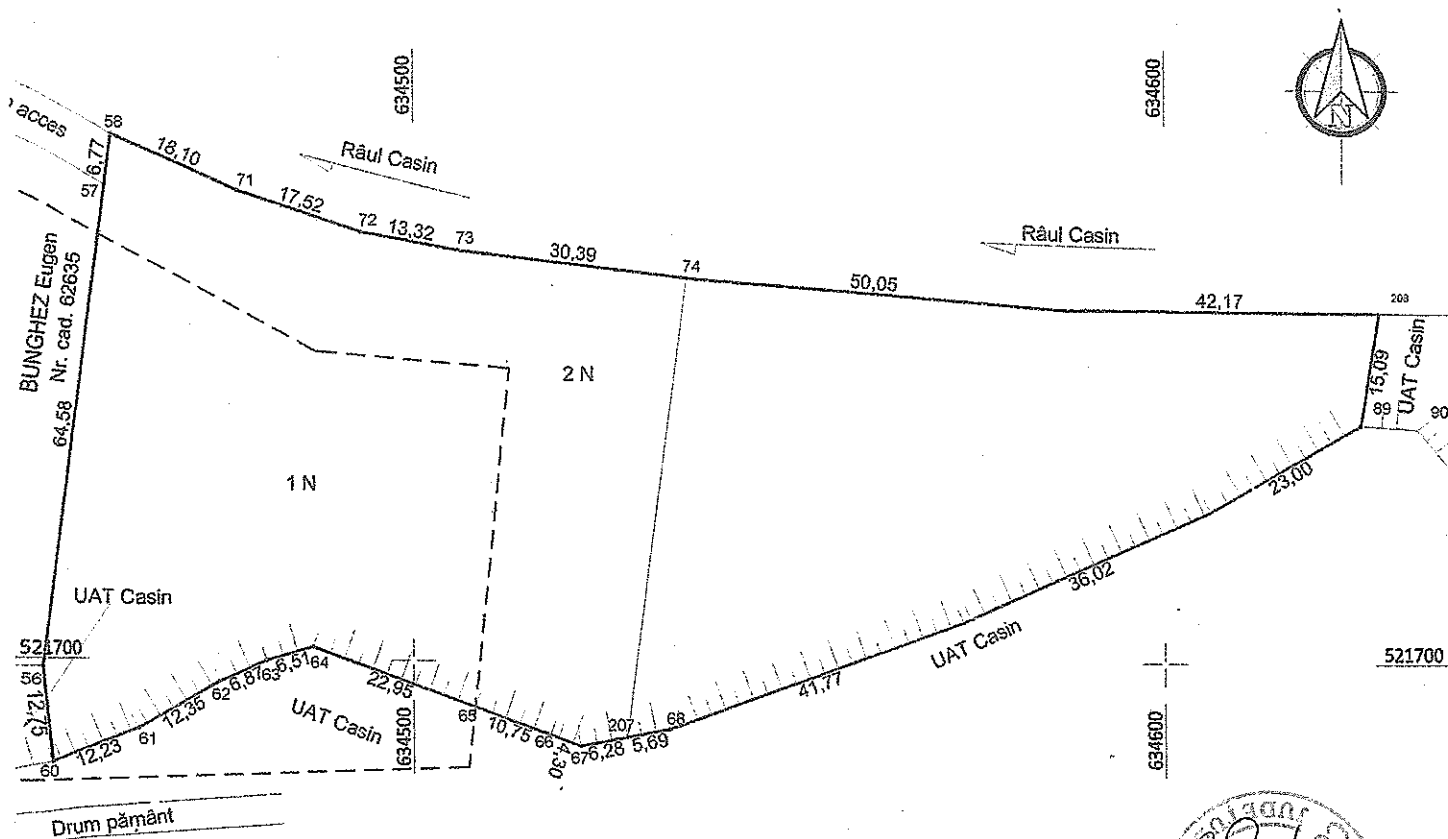

CONFORM CU

INVENTAR DE COORDONATE "Sistem de Proiecție Stereografică 1970"

Teren - 1N, 2N

Nr. Pct.	Coordonate pct.de contur		Lungimi laturi D(i,i+1)
	X [m]	Y [m]	
74	521750.988	634536.387	30.39
73	521754.489	634506.198	13.32
72	521756.895	634493.100	17.52
71	521762.409	634476.472	18.10
58	521769.759	634459.935	6.77
57	521763.044	634459.088	64.58
56	521699.001	634450.795	12.75
60	521686.318	634452.060	12.23
61	521690.869	634463.416	12.35
62	521697.079	634474.088	6.87
63	521699.929	634480.338	6.51
64	521701.756	634486.588	22.95
65	521693.923	634508.156	10.75
66	521690.254	634518.261	4.30
67	521688.786	634522.303	6.28
207	521689.975	634528.474	5.69
68	521691.051	634534.081	41.77
69	521705.346	634573.304	36.02
88	521720.161	634606.133	23.00
89	521731.745	634626.006	15.09
208	521746.635	634628.435	42.17
75	521746.870	634586.270	50.05

Suprafata măsurată=8668mp


A. Date referitoare la teren

Nr. parcelă	Categoria de folosință	Suprafața [mp]	Mențiuni	Intravilan/ Extravilan
1	N	2821	Imobil neîmprejmuit	Intravilan
2	N	5847		Extravilan
TOTAL		8668		

B. Date referitoare la construcții

Cod constr.	Cod grupă destinație	Suprafața construită la sol [mp]	Mențiuni

Executant: ing. Anca - Ioana Prisac
Semnătura și stampila

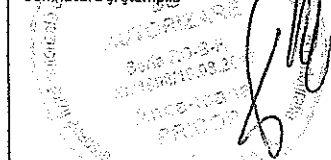

Confirm executarea măsurătorilor la teren, corectitudinea întocmirii documentației cadastrale și corespondența acestora cu realitatea din teren

Data: octombrie 2019