


Plan de amplasament și delimitare a imobilului

Scara 1: 500

Nr. Cadastral:	Suprafața măsurată a imobilului (mp)	Adresa imobilului
	1458 mp.	Intravilanul comunei Casin, sat Casin, T.36, P.849, jud. Bacau.
Nr. Cartea Funciară	Unitatea Administrativ Teritorială (UAT)	
	CASIN	

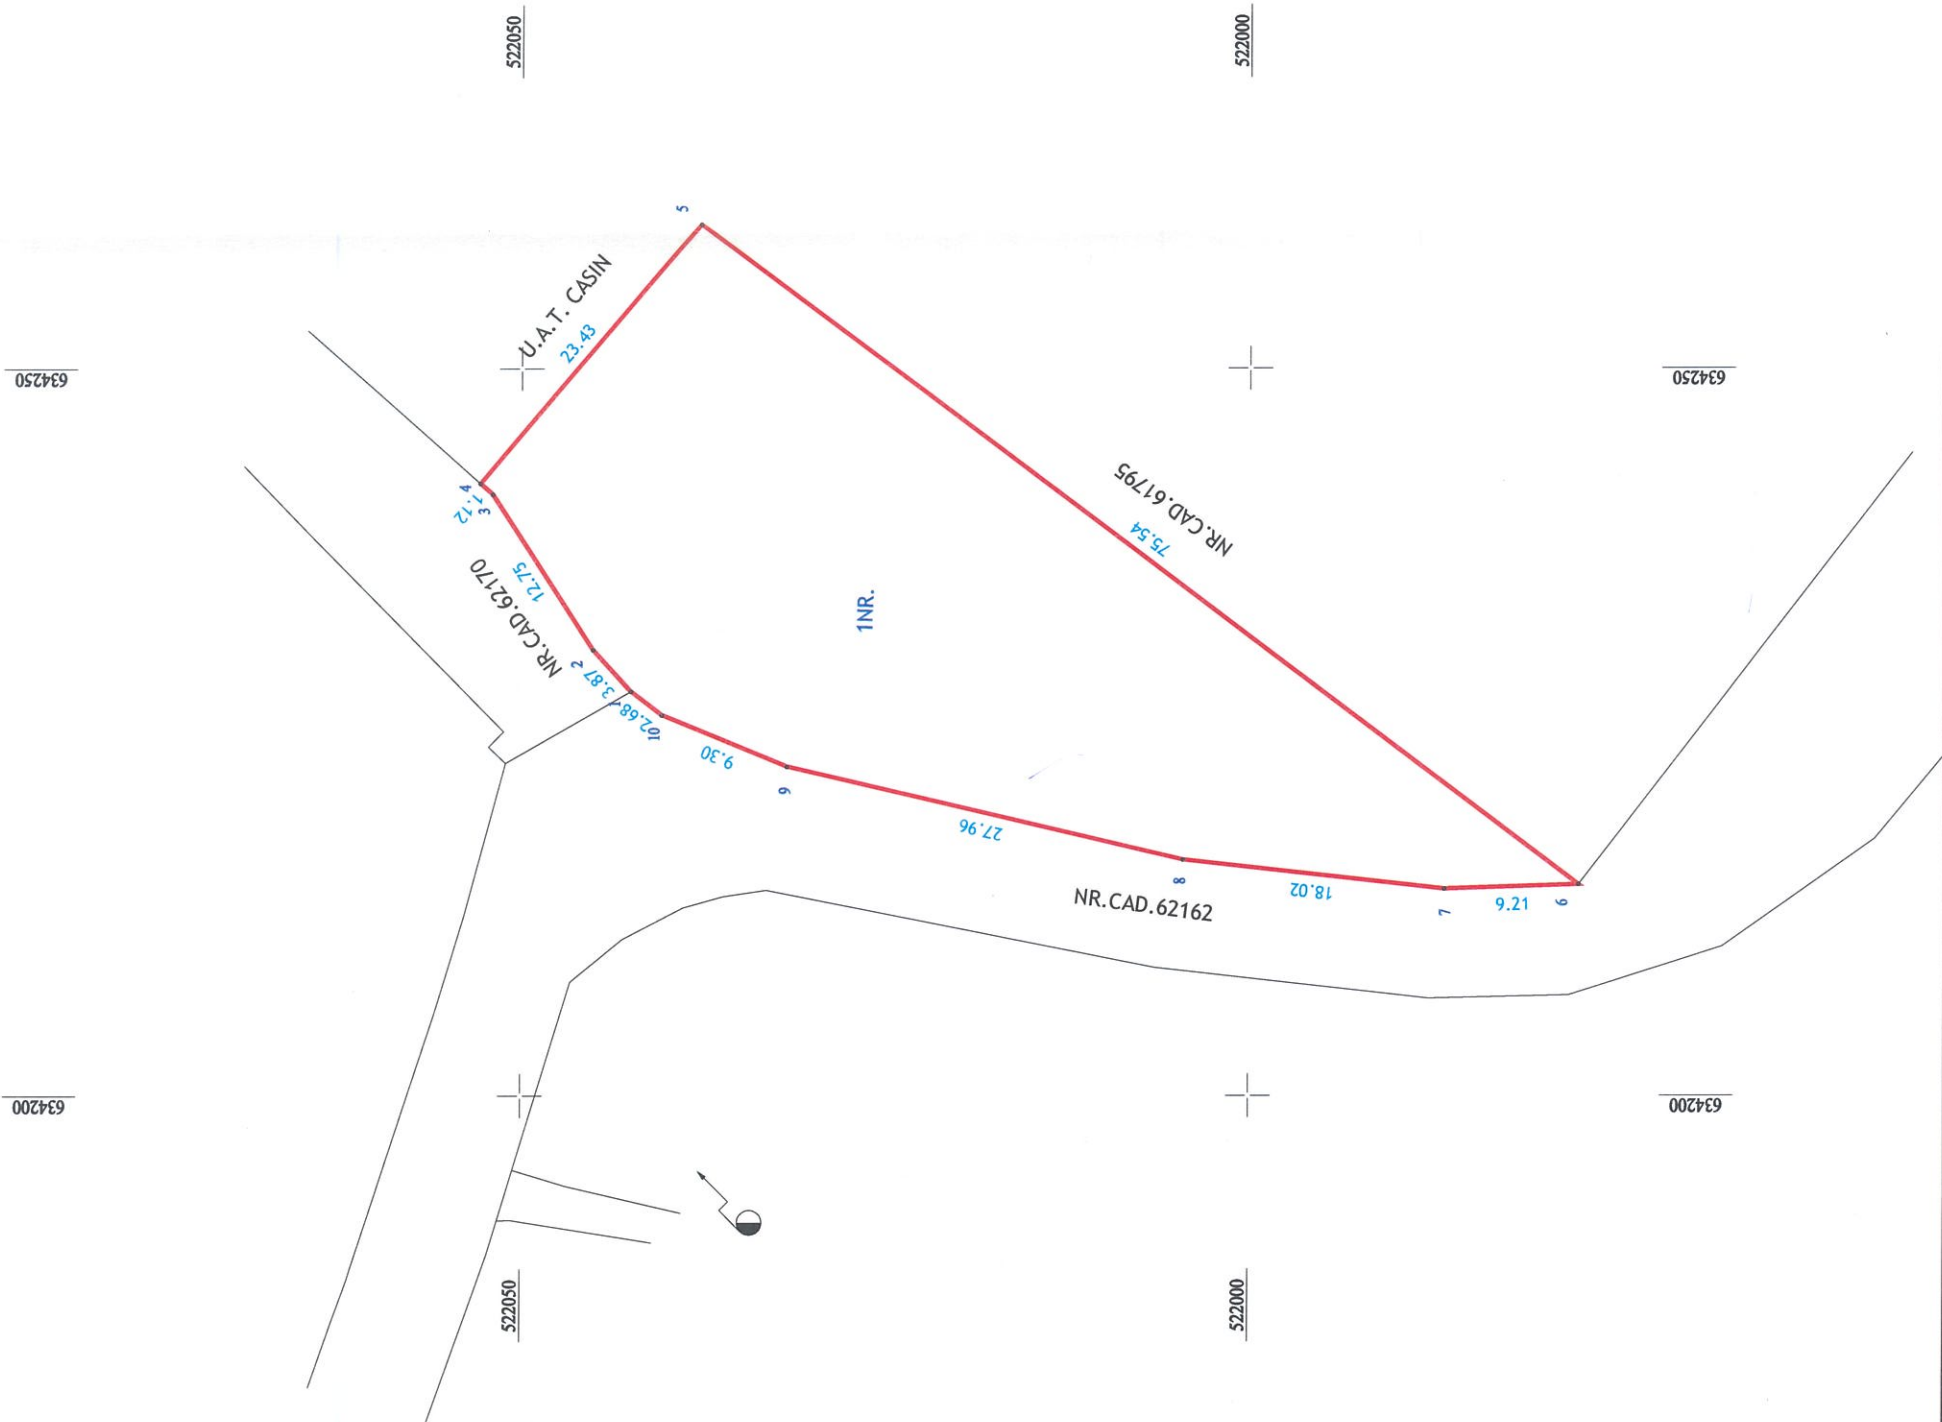

INVENTAR DE COORDONATE "Sistem de Protecție Stereografică 1970"			
Nr. Pct.	X [m]	Y [m]	
1	522042,460	634227,780	
2	522045,070	634230,640	
3	522052,000	634241,340	
4	522052,838	634242,086	
5	522037,724	634259,984	
6	521977,392	634214,524	
7	521986,600	634214,210	
8	522004,510	634216,220	
9	522031,730	634222,610	
10	522040,330	634226,150	

A. Date referitoare la teren

Nr. parcelă	Categorie de folosință	Suprafața mp	A. Date referitoare la teren	10	634/26.150
1	NR.	1458	Teren intravilan neimprejmuț.	Mențiuni	
	TOTAL	1458			

B. Date referitoare la construcții

Cod	Destinatia	Supr. construita la sol (mp)	Mentiuni
-	-	-	-

Suprafața totală măsurată a imobilului = 1458 mp

Suprafața din act = 1458 mp

Executant: SC EUROCAD EXPERT SRL

Inspector

*Confirm introducerea imobilului în baza de date integrată și
atribuirea numărului cadastral*

Semnătura și parafa

Data.....

Ştampila BCPI

Semnatura si stampila

Data: 09.2021