


Plan de amplasament si delimitare a imobilului

ANEXA NR.16

SCARA 1: 1000

Nr. cadastral	Suprafata masurata	Adresa imobilului
62156	1367 mp	intravilanul com.Casin, sat Casin, str.Porumbeilor, jud.Bacău
Cartea Funciara nr.62156		Unitatea Administrativ Teritorială (UAT)
		Casin

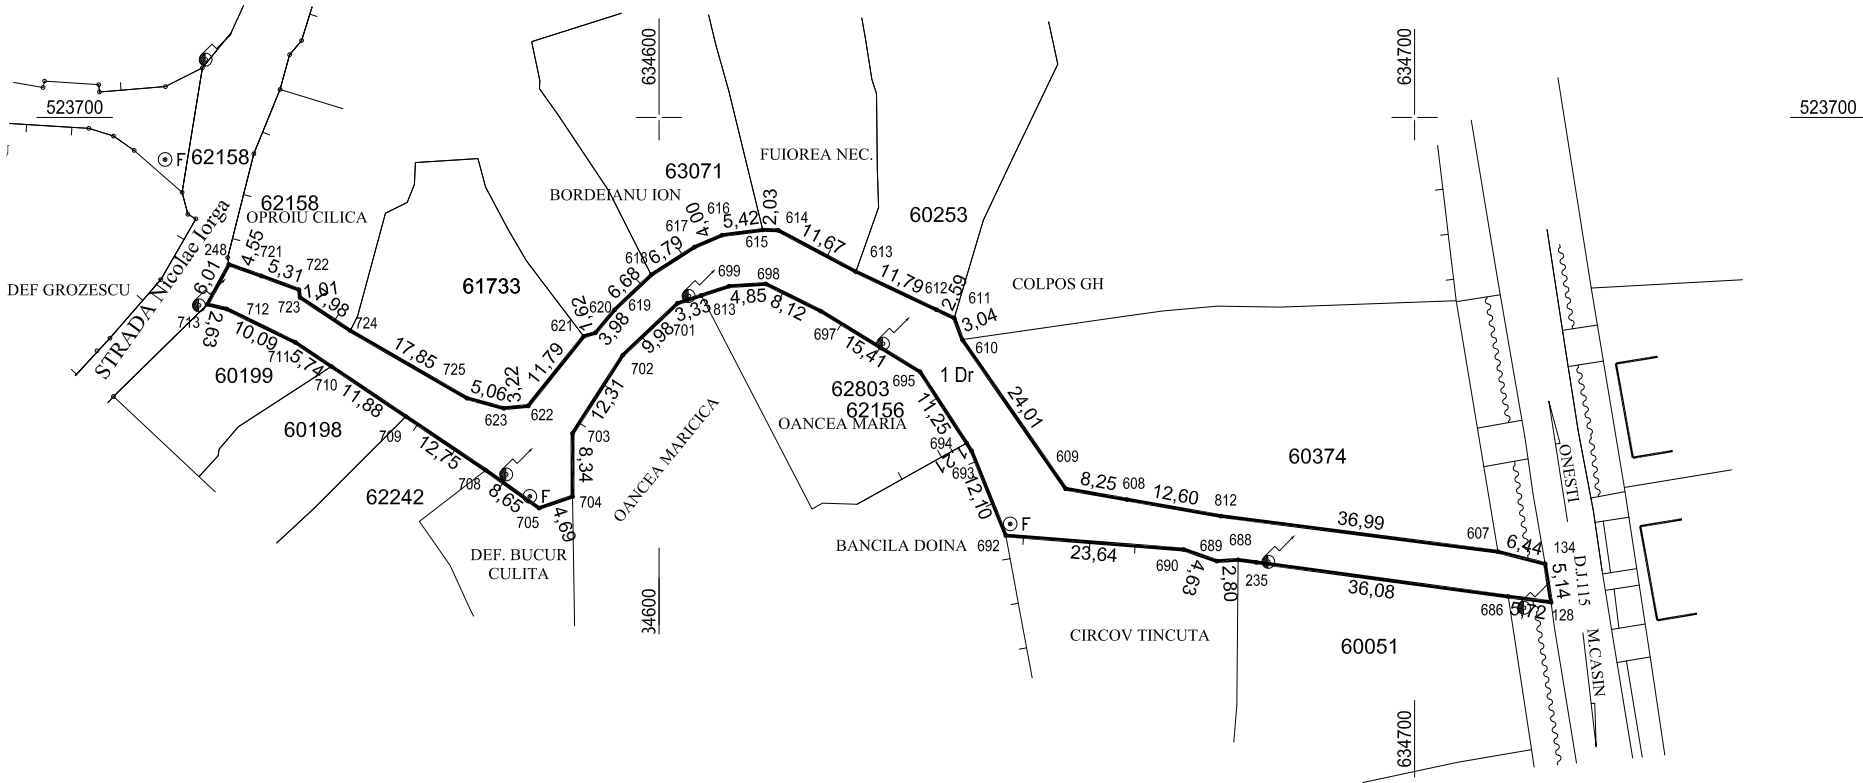

A. Date referitoare la teren				
Nr. parcelă	Categoria de folosință	Suprafața [mp]	Mențiuni	Intravilan/ Extravilan
1	Dr	1367	Drum intravilan (strada Porumbeilor), imbracaminte din asfalt pe o lungime de 209ml și latime de 3.50ml, poz.15 din inventarul domeniului public, conform Anexei la H.C.L. nr.50/2013, imprejmuit partial cu gard pe laturile : 248-607, 686-713.	Intravilan
TOTAL		1367		
B. Date referitoare la construcții				
Cod	Destinație	Suprafața construită la sol [mp]	Mențiuni	
Suprafața totală măsurată a imobilului=1367mp Suprafața din act=2400mp				
Executant: S.C. SILVAZENIT S.R.L. CLASA III SERIA RO-B-J NR. 2120/13.07.2021 DASCĂLU Florin Nicolae CATEGORIA B SERIA RO-VN-F NR. 0129/22.05.2023 Confirm executarea măsurătorilor la teren, corectitudinea întocmirii documentației cadastrale și corespondența acesteia cu realitatea din teren				
Semnatura				
Data: octombrie 2023				