


Plan de amplasament si delimitare a imobilului

SCARA 1: 1000

Nr. cadastral	Suprafata masurata	Adresa imobilului
62160	1431 mp	intravilanul com.Casin, sat Casin, str.Invatatorilor, jud.Bacău
Cartea Funciara nr.62160		Unitatea Administrativ Teritorială (UAT)
		Casin

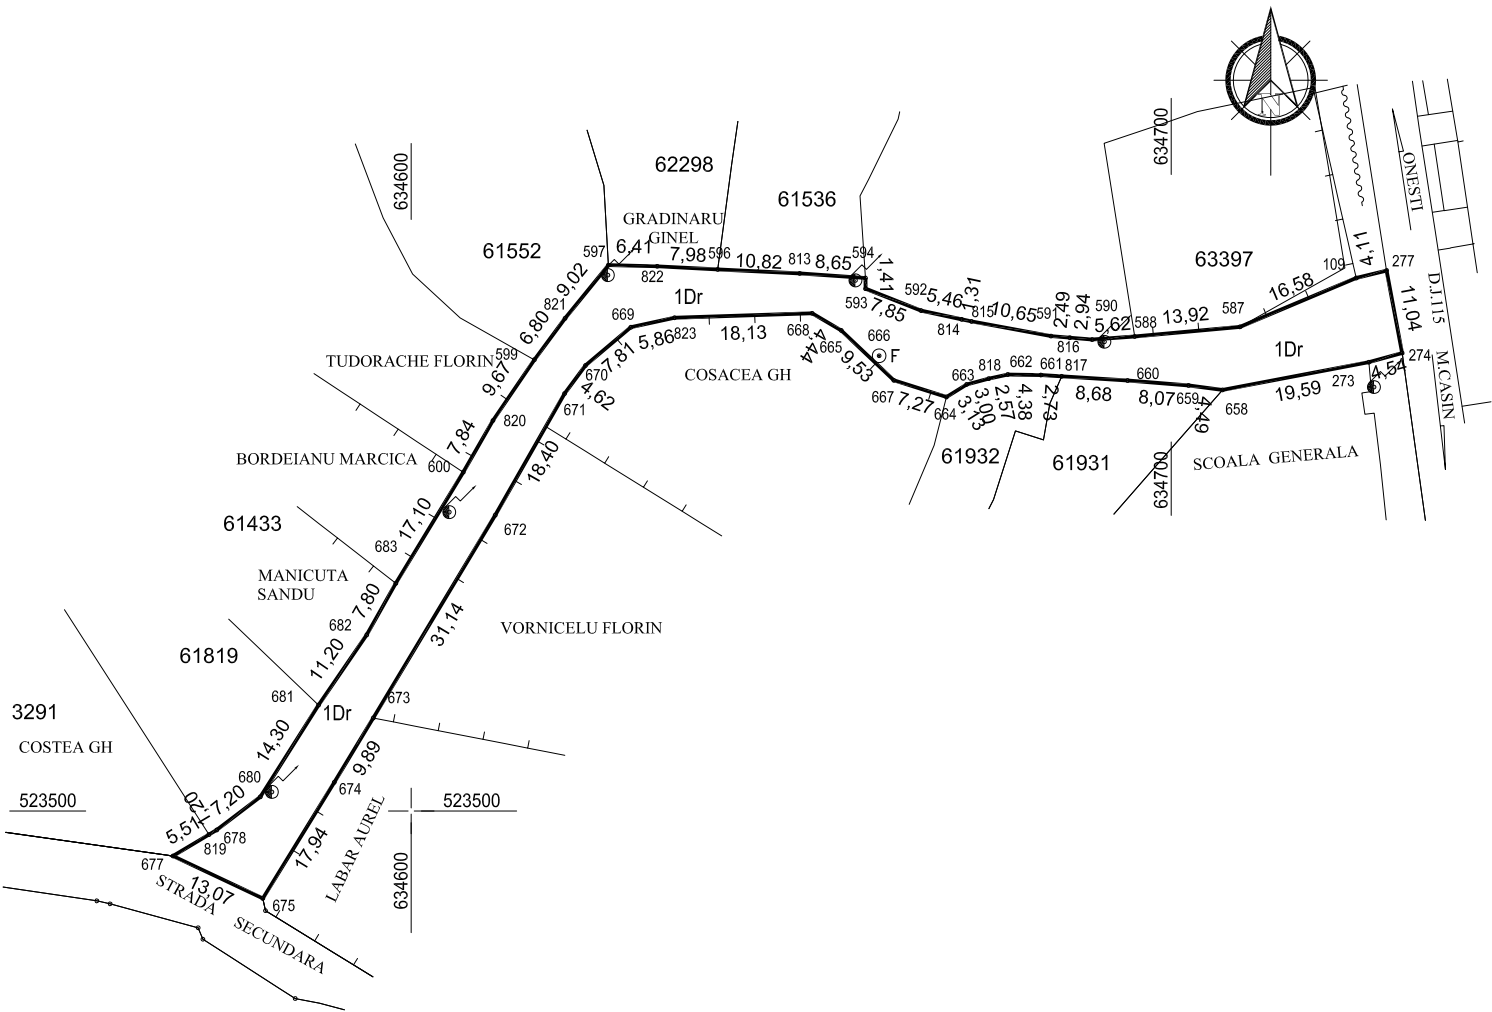

A. Date referitoare la teren

Nr. parcelă	Categoria de folosință	Suprafața [mp]	Mențiuni	Intravilan/ Extravilan
1	Dr	1431	Drum intravilan (str.Invatatorilor), imbracaminte din asfalt pe o lungime de 197ml si latime de 4.00ml, poz.16 din inventarul domeniului public, conform Anexei la H.C.L. nr.50/2013, imprejmuit partial cu gard pe laturile : 109-677, 675-273.	Intravilan
TOTAL		1431		

B. Date referitoare la construcții

Cod	Destinație	Suprafața construită la sol [mp]	Mențiuni
Suprafața totală măsurată a imobilului=1431mp			
Suprafața din act=3000mp			

Executant: S.C. SILVAZENIT S.R.L. CLASA III SERIA RO-B-J NR. 2120/13.07.2021

DASCĂLU Florin Nicolae CATEGORIA B SERIA RO-VN-F NR. 0129/22.05.2023

Confirm executarea măsurătorilor la teren, corectitudinea întocmirii documentației cadastrale și corespondența acesteia cu realitatea din teren

Semnatura

Data: octombrie 2023