


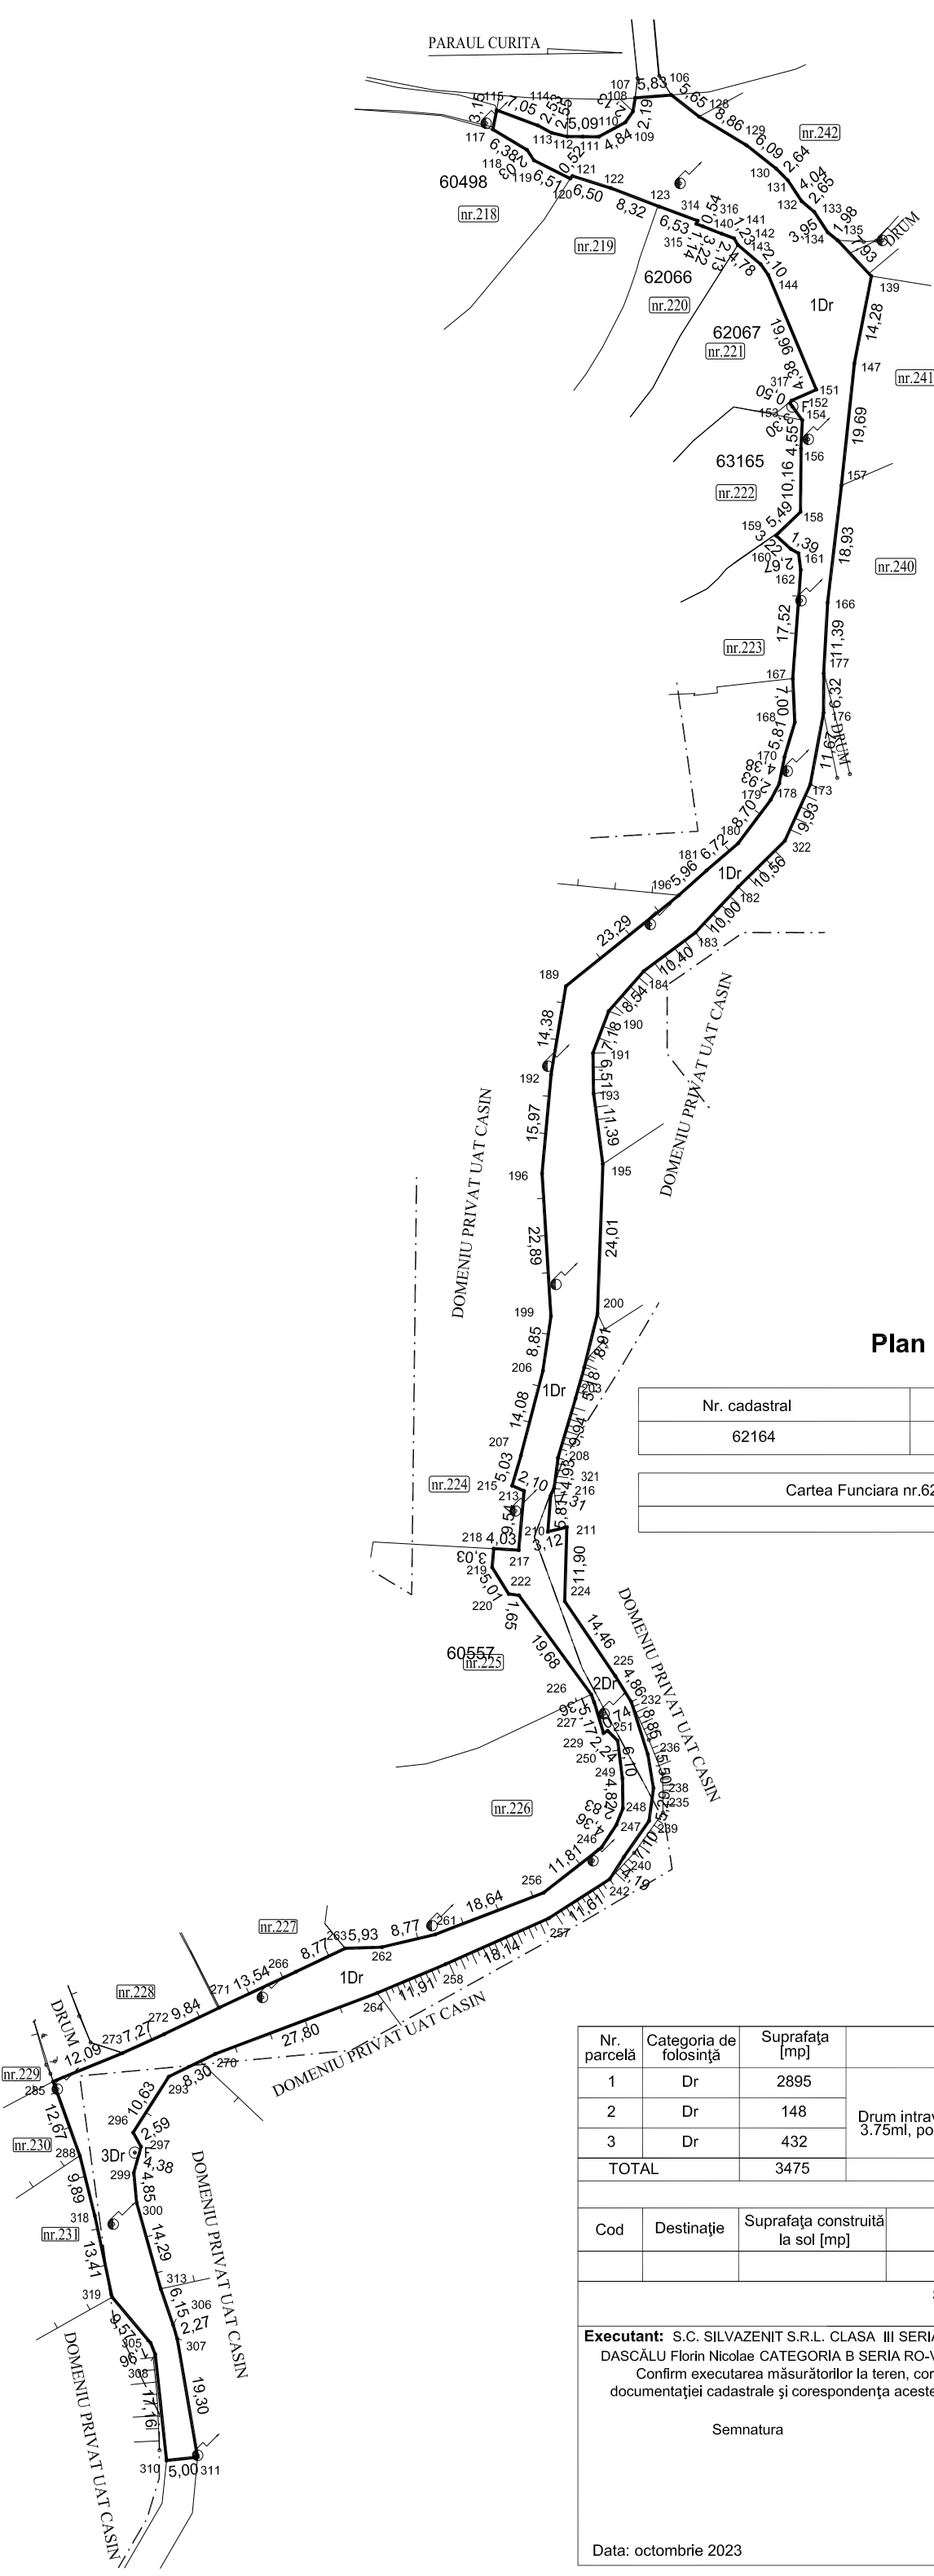

Plan de amplasament si delimitare a imobilului

SCARA 1: 1000

Nr. cadastral	Suprafata masurata	Adresa imobilului
62164	3475 mp	intravilanul si extravilanul com.Casin, sat Curita, str.Largutei, jud.Bacău
Cartea Funciara nr.62164		Unitatea Administrativ Teritorială (UAT)
		Casin

A. Date referitoare la teren

Nr. parcelă	Categoria de folosință	Suprafața [mp]	Mențiuni	Intravilan/ Extravilan
1	Dr	2895	Drum intravilan si extravilan (str.Largutei), imbracaminte din asfalt pe o lungime de 483ml si latime medie de 3.75ml, poz.103 din inventarul domeniului public, conform Anexei la H.C.L. nr.50/2013, imprejmuit partial cu gard pe laturile : 128-135, 139-177, 195-200, 264-311, 319-285, 273-117.	Intravilan
2	Dr	148		Intravilan
3	Dr	432		Intravilan
TOTAL		3475		

B. Date referitoare la construcții

Cod	Destinație	Suprafața construită la sol [mp]	Mențiuni
Suprafața totală măsurată a imobilului=3475mp Suprafața din act=8000mp			
Executant: S.C. SILVAZENIT S.R.L. CLASA III SERIA RO-B-J NR. 2120/13.07.2021 DASCĂLU Florin Nicolae CATEGORIA B SERIA RO-VN-F NR. 0129/22.05.2023 Confirm executarea măsurătorilor la teren, corectitudinea întocmirii documentației cadastrale și corespondența acestora cu realitatea din teren			
Semnatura			
Data: octombrie 2023			