


SCARA 1: 1000

Nr. cadastral	Suprafata masurata	Adresa imobilului
62165	1533mp	intravilanul com.Casin, sat Curita, str.Largutei, jud.Bacău

Cartea Funciara nr.62165	Unitatea Administrativ Teritorială (UAT)
	Casin

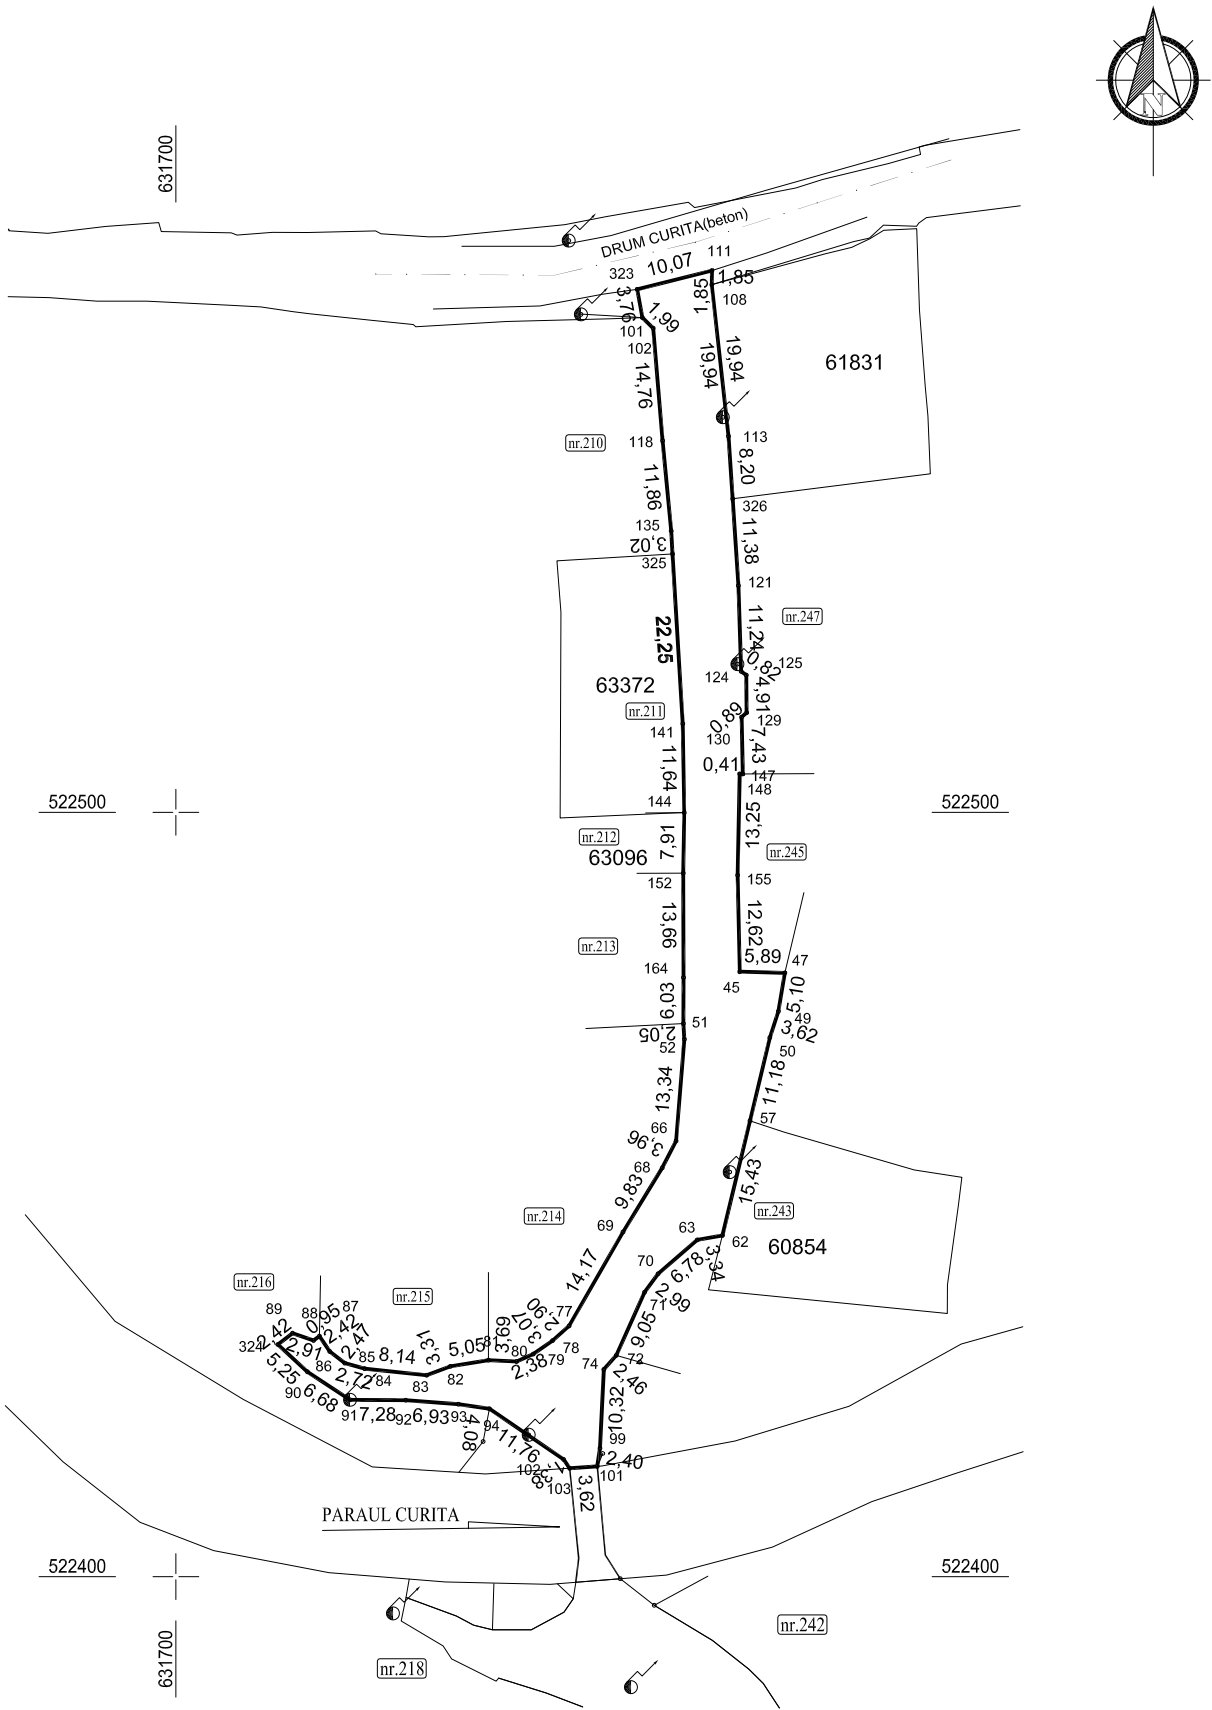

A. Date referitoare la teren				
Nr. parcelă	Categoria de folosință	Suprafața [mp]	Mențiuni	Intravilan/ Extravilan
1	Dr	1533	Drum intravilan (str.Largutei), imbracaminte din asfalt pe o lungime de 188ml și latime medie de 3.75ml, poz.103 din inventarul domeniului public, conform Anexei la H.C.L. nr.50/2013, imprejmuit partial cu gard pe laturile : 108-72, 94-101.	Intravilan
TOTAL		1533		
B. Date referitoare la construcții				
Cod	Destinație	Suprafața construită la sol [mp]	Mențiuni	
Suprafața totală măsurată a imobilului=1533mp Suprafața din act=8000mp				
Executant: S.C. SILVAZENIT S.R.L. CLASA III SERIA RO-B-J NR. 2120/13.07.2021 DASCĂLU Florin Nicolae CATEGORIA B SERIA RO-VN-F NR. 0129/22.05.2023 Confirm executarea măsurătorilor la teren, corectitudinea întocmirii documentației cadastrale și corespondența acestea cu realitatea din teren				
Semnatura				
Data: octombrie 2023				