


Nr. cadastral	Suprafata masurata	Adresa imobilului
62168	5417 mp	intravilanul com.Casin, sat Casin, str.Invatator Nicolae Paslaru, jud.Bacău
Cartea Funciara nr.62168		Unitatea Administrativ Teritorială (UAT)
		Casin

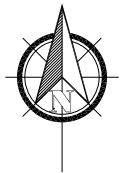


A. Date referitoare la teren				
Nr. parcelă	Categoria de folosință	Suprafața [mp]	Mențiuni	Intravilan/ Extravilan
1	Dr	5417	Drum intravilan (str.Invatator Nicolae Paslaru) , imbracaminte din asfalt pe o lungime de 606ml și latime de 4.00ml, poz.18 din inventarul domeniului public, conform Anexei la H.C.L. nr.50/2013, imprejmuit partial cu gard pe laturile : 109-677, 675-273.	Intravilan
TOTAL		5417		
B. Date referitoare la construcții				
Cod	Destinație	Suprafața construită la sol [mp]	Mențiuni	
Suprafața totală măsurată a imobilului=5417mp Suprafața din act=10000mp				
Executant: S.C. SILVAZENIT S.R.L. CLASA III SERIA RO-B-J NR. 2120/13.07.2021 DASCĂLU Florin Nicolae CATEGORIA B SERIA RO-VN-F NR. 0129/22.05.2023 Confirm executarea măsurătorilor la teren, corectitudinea întocmirii documentației cadastrale și corespondența acesteia cu realitatea din teren				
Semnatura				
Data: octombrie 2023				

Plan de amplasament si delimitare a imobilului

SCARA 1: 1000

Nr. cadastral	Suprafata masurata	Adresa imobilului
62168	5417 mp	intravilanul com.Casin, sat Casin, str.Invatator Nicolae Paslaru, jud.Bacău
Cartea Funciara nr.62168		Unitatea Administrativ Teritorială (UAT)
		Casin

MODUL DE IMBINARE AL PLANSELOR

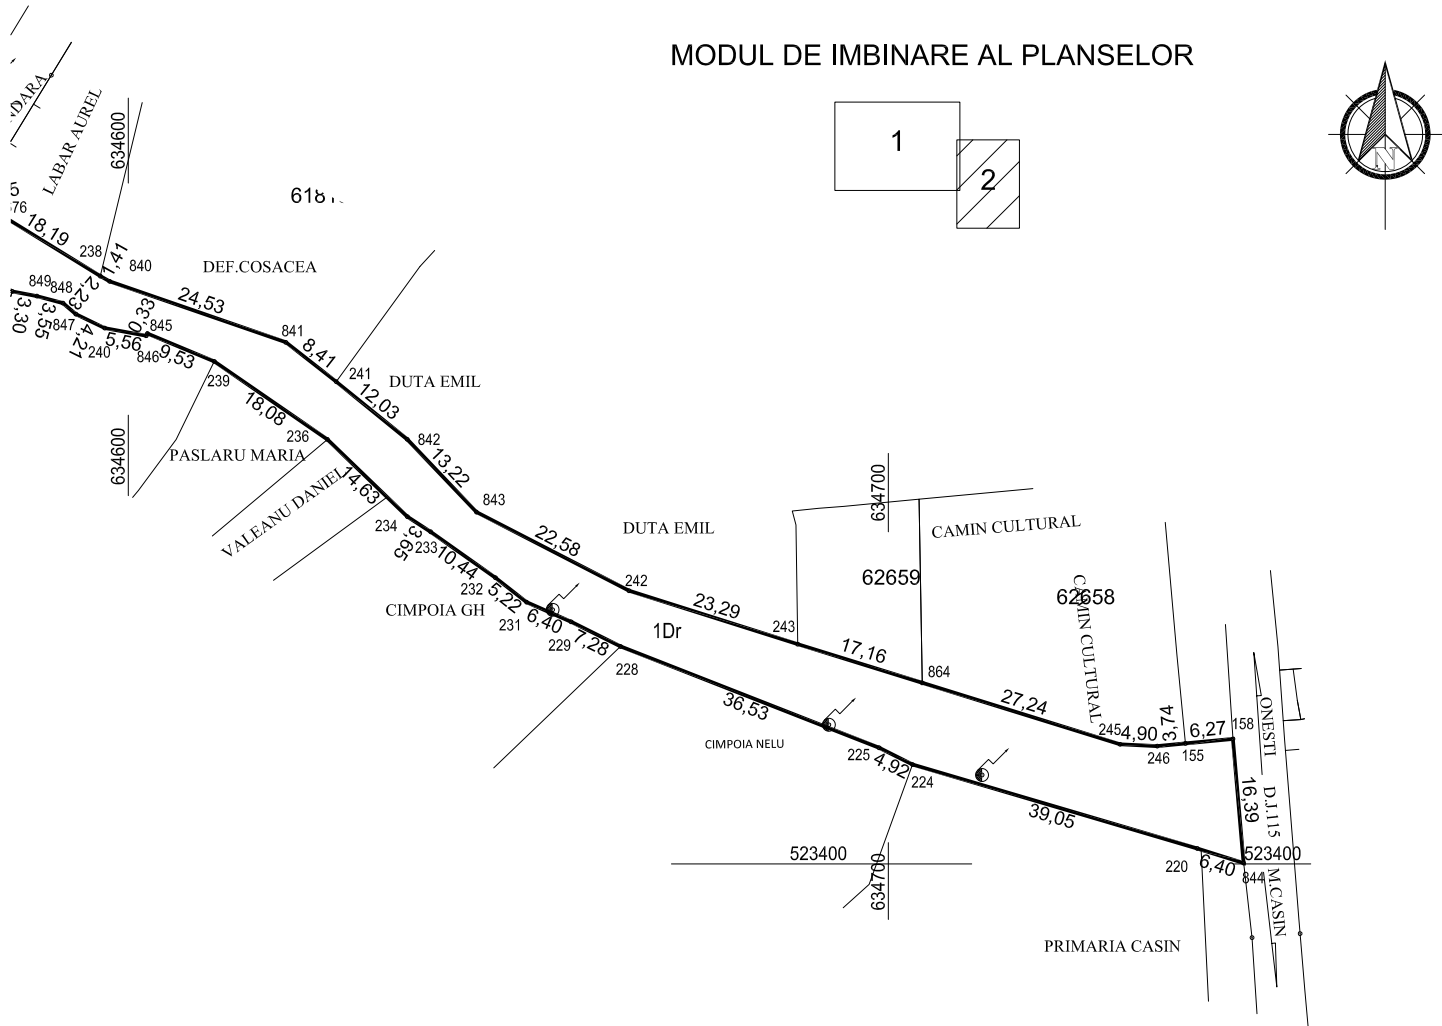

A. Date referitoare la teren

Nr. parcelă	Categoria de folosință	Suprafața [mp]	Mențiuni	Intravilan/ Extravilan
1	Dr	5417	Drum intravilan (str.Invatator Nicolae Paslaru), imbracaminte din asfalt pe o lungime de 606ml și latime de 4.00ml, poz.18 din inventarul domeniului public, conform Anexei la H.C.L. nr.50/2013, împrejmuit partial cu gard pe laturile : 109-677, 675-273.	Intravilan
TOTAL		5417		

B. Date referitoare la construcții

Cod	Destinație	Suprafața construită la sol [mp]	Mențiuni

Suprafața totală măsurată a imobilului=5417mp
Suprafața din act=10000mp

Executant: S.C. SILVAZENIT S.R.L. CLASA III SERIA RO-B-J NR. 2120/13.07.2021
DASCĂLU Florin Nicolae CATEGORIA B SERIA RO-VN-F NR. 0129/22.05.2023
Confirm executarea măsurătorilor la teren, corectitudinea întocmirii
documentației cadastrale și corespondența acesteia cu realitatea din teren

Semnatura

Data: octombrie 2023