


Plan de amplasament si delimitare a imobilului

SCARA 1: 1000

Nr. cadastral	Suprafata masurata	Adresa imobilului
63465	2473 mp	intravilanul com. Cașin, sat Cașin, str.Primar Gradinaru Gheorghe, jud. Bacău
Cartea Funciara nr.63465		Unitatea Administrativ Teritorială (UAT)
		Casin

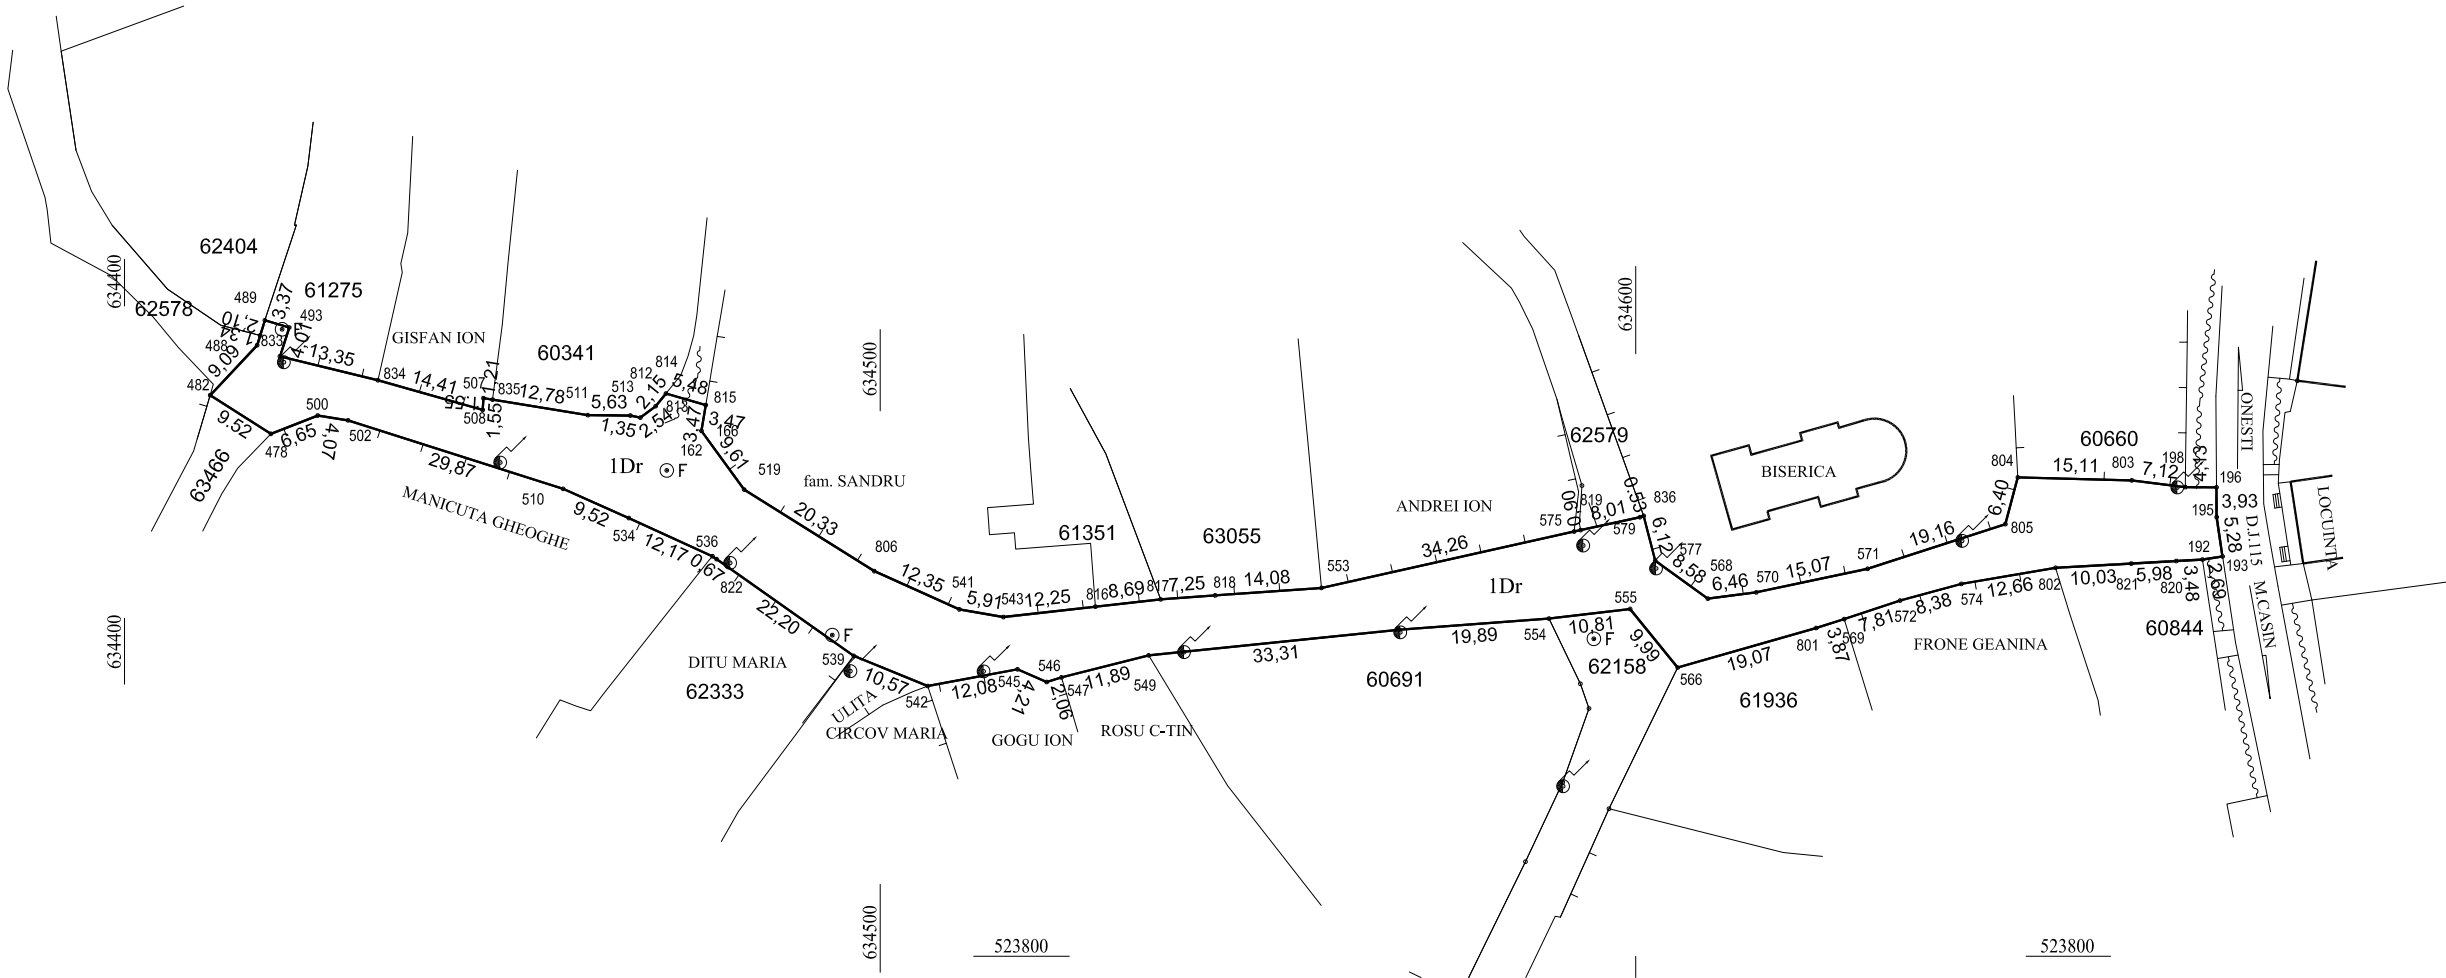

A. Date referitoare la teren				
Nr. parcelă	Categoria de folosință	Suprafața [mp]	Mențiuni	Intravilan/ Extravilan
1	Dr	2473	Drum intravilan (str. Primar Gradinaru Gheorghe), imbracaminte din asfalt pe o lungime de 314ml si latime de 4.00ml, poz.13 din inventarul domeniului public, conform Anexei la H.C.L. nr.50/2013, imprejmuit partial cu gard pe laturile : 108-200, 202-112.	Intravilan
TOTAL		2473		
B. Date referitoare la construcții				
Cod	Destinație	Suprafața construită la sol [mp]	Mențiuni	
Suprafața totală măsurată a imobilului=2473mp Suprafața din act=2473mp				
Executant: S.C. SILVAZENIT S.R.L. CLASA III SERIA RO-B-J NR. 2120/13.07.2021 DASCĂLU Florin Nicolae CATEGORIA B SERIA RO-VN-F NR. 0129/22.05.2023 Confirm executarea măsurătorilor la teren, corectitudinea întocmirii documentației cadastrale și corespondența acestora cu realitatea din teren Semnatura				
Data: octombrie 2023				