
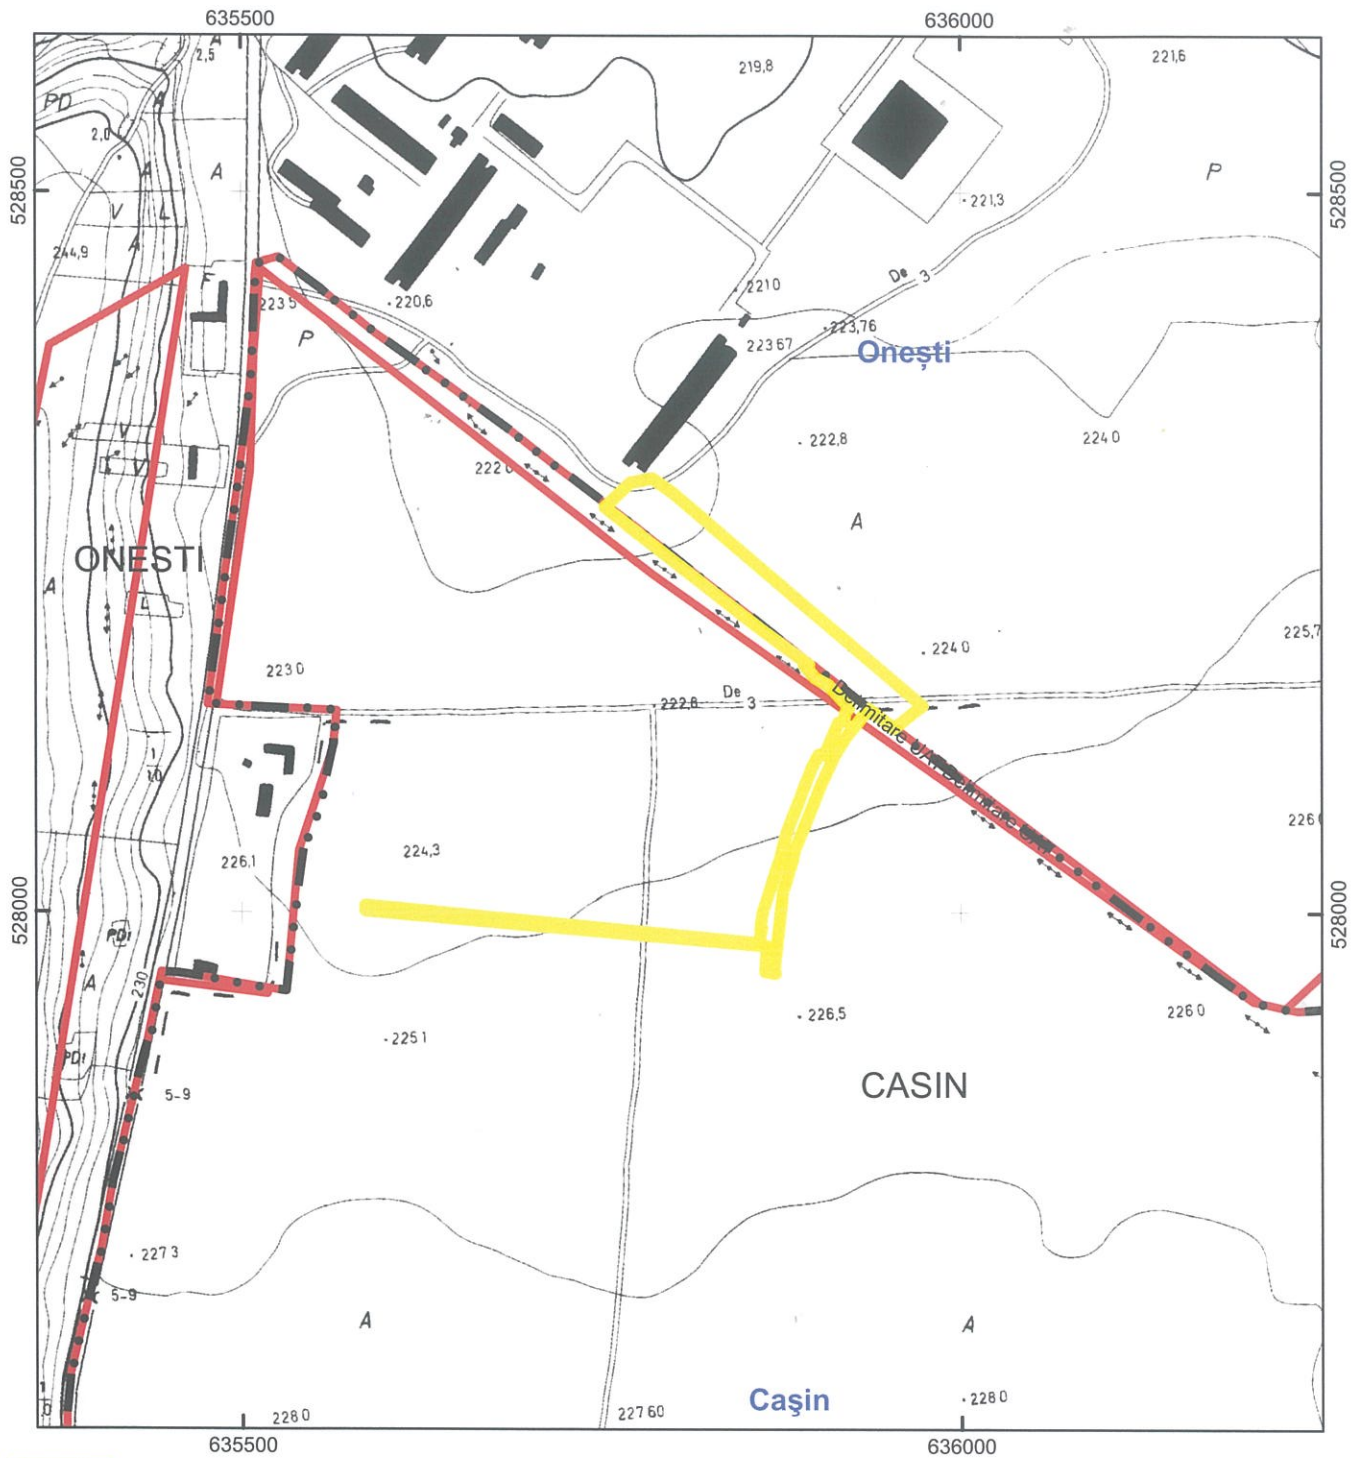


Plan de incadrare in zona
scara 1:5.000

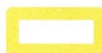

 Amplasament studiat, UAT Caşin

 Limita intravilan

 Delimitare UAT

Elaborator: SC PERPETUUM ENERG SRL Proiectare si executie instalatii electrice 0,4 -100 kV Bacau, str. Martir Closca, nr. 6, sc. B, ap. 13 J4/1237/2018 CIF RO39770854			Beneficiar: S.C. DELGAZ GRID S.A.		PROIECT: 26/2024
			Titlul proiectului: Extindere retea energie electrica loc. Casin, str. Primaverii, zona Andresesti, com. Casin, jud. Bacau		FAZA: CU
	Nume	Semnatura	Scara: %	Titlul plansei: Plan incadrare in zona	PLANSA: E01
SEF PROIECT	ing. Cobuz Carmen	<i>Cobuz C.</i>			Fila: 1/1
PROIECTAT	ing. Balas Damian	<i>Balas D.</i>	Data: 03/2024		Rev: 0
DESENAT	ing. Balas Damian	<i>Balas D.</i>			