


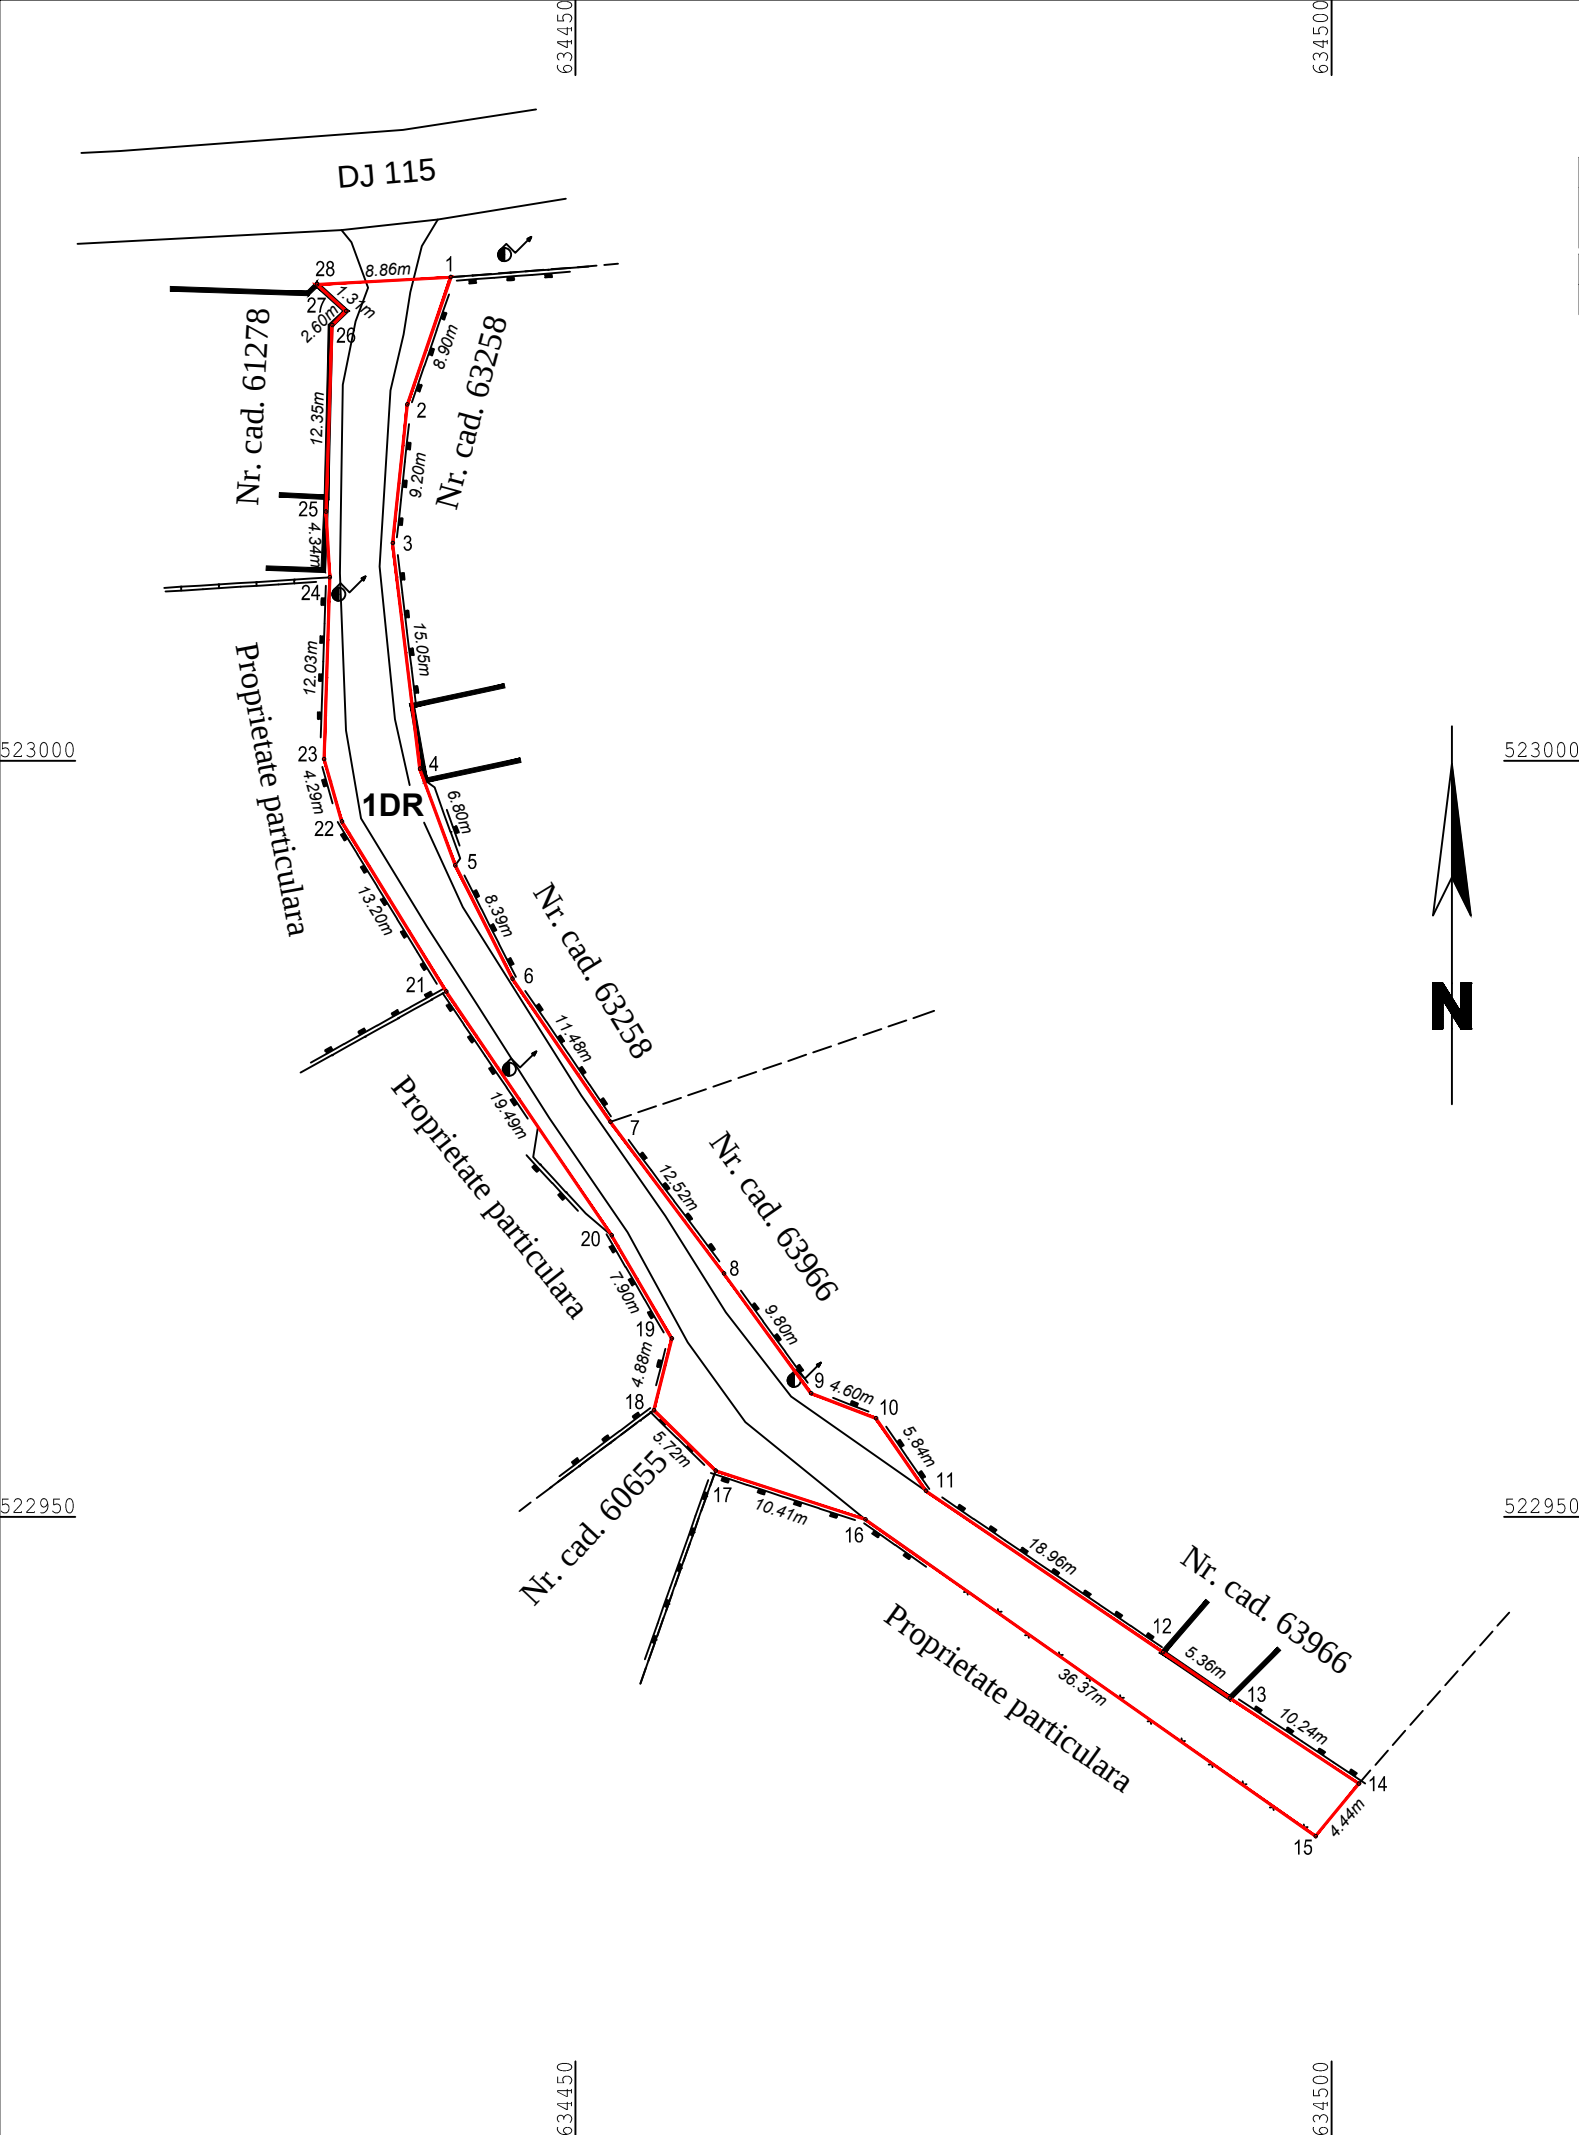

ANEXĂ LA HCL NR _____ DIN _____

Plan de amplasament si delimitare a imobilului

Scara 1 : 500

Nr. cadastral	Suprafata masurata a imobilului (mp)	Adresa imobilului
-	650	Loc. Casin, str. Verii, com. Casin, jud. Bacau
Carte funciara nr.		Unitatea Administrativ Teritoriala (UAT)
-		CASIN

A. Date referitoare la teren			
Nr. parcela	Categorie de folosinta	Suprafata (mp)	Mentiuni
1	DR	650	Teren partial imprejmuit cu gard din diferite materiale si limita conventionala in rest
TOTAL		650	
B. Date referitoare la constructii			
Cod	Destinatia	Suprafata construita la sol (mp)	Mentiuni
-	-	-	-
TOTAL		-	-
Suprafata totala masurata a imobilului = 650 mp			

PREȘEDINTE DE ȘEDINȚĂ

CONTRASEMNEAZĂ
SECREȚAR GENERAL COMUNĂ
POPESCU MONICA FLORINELA