



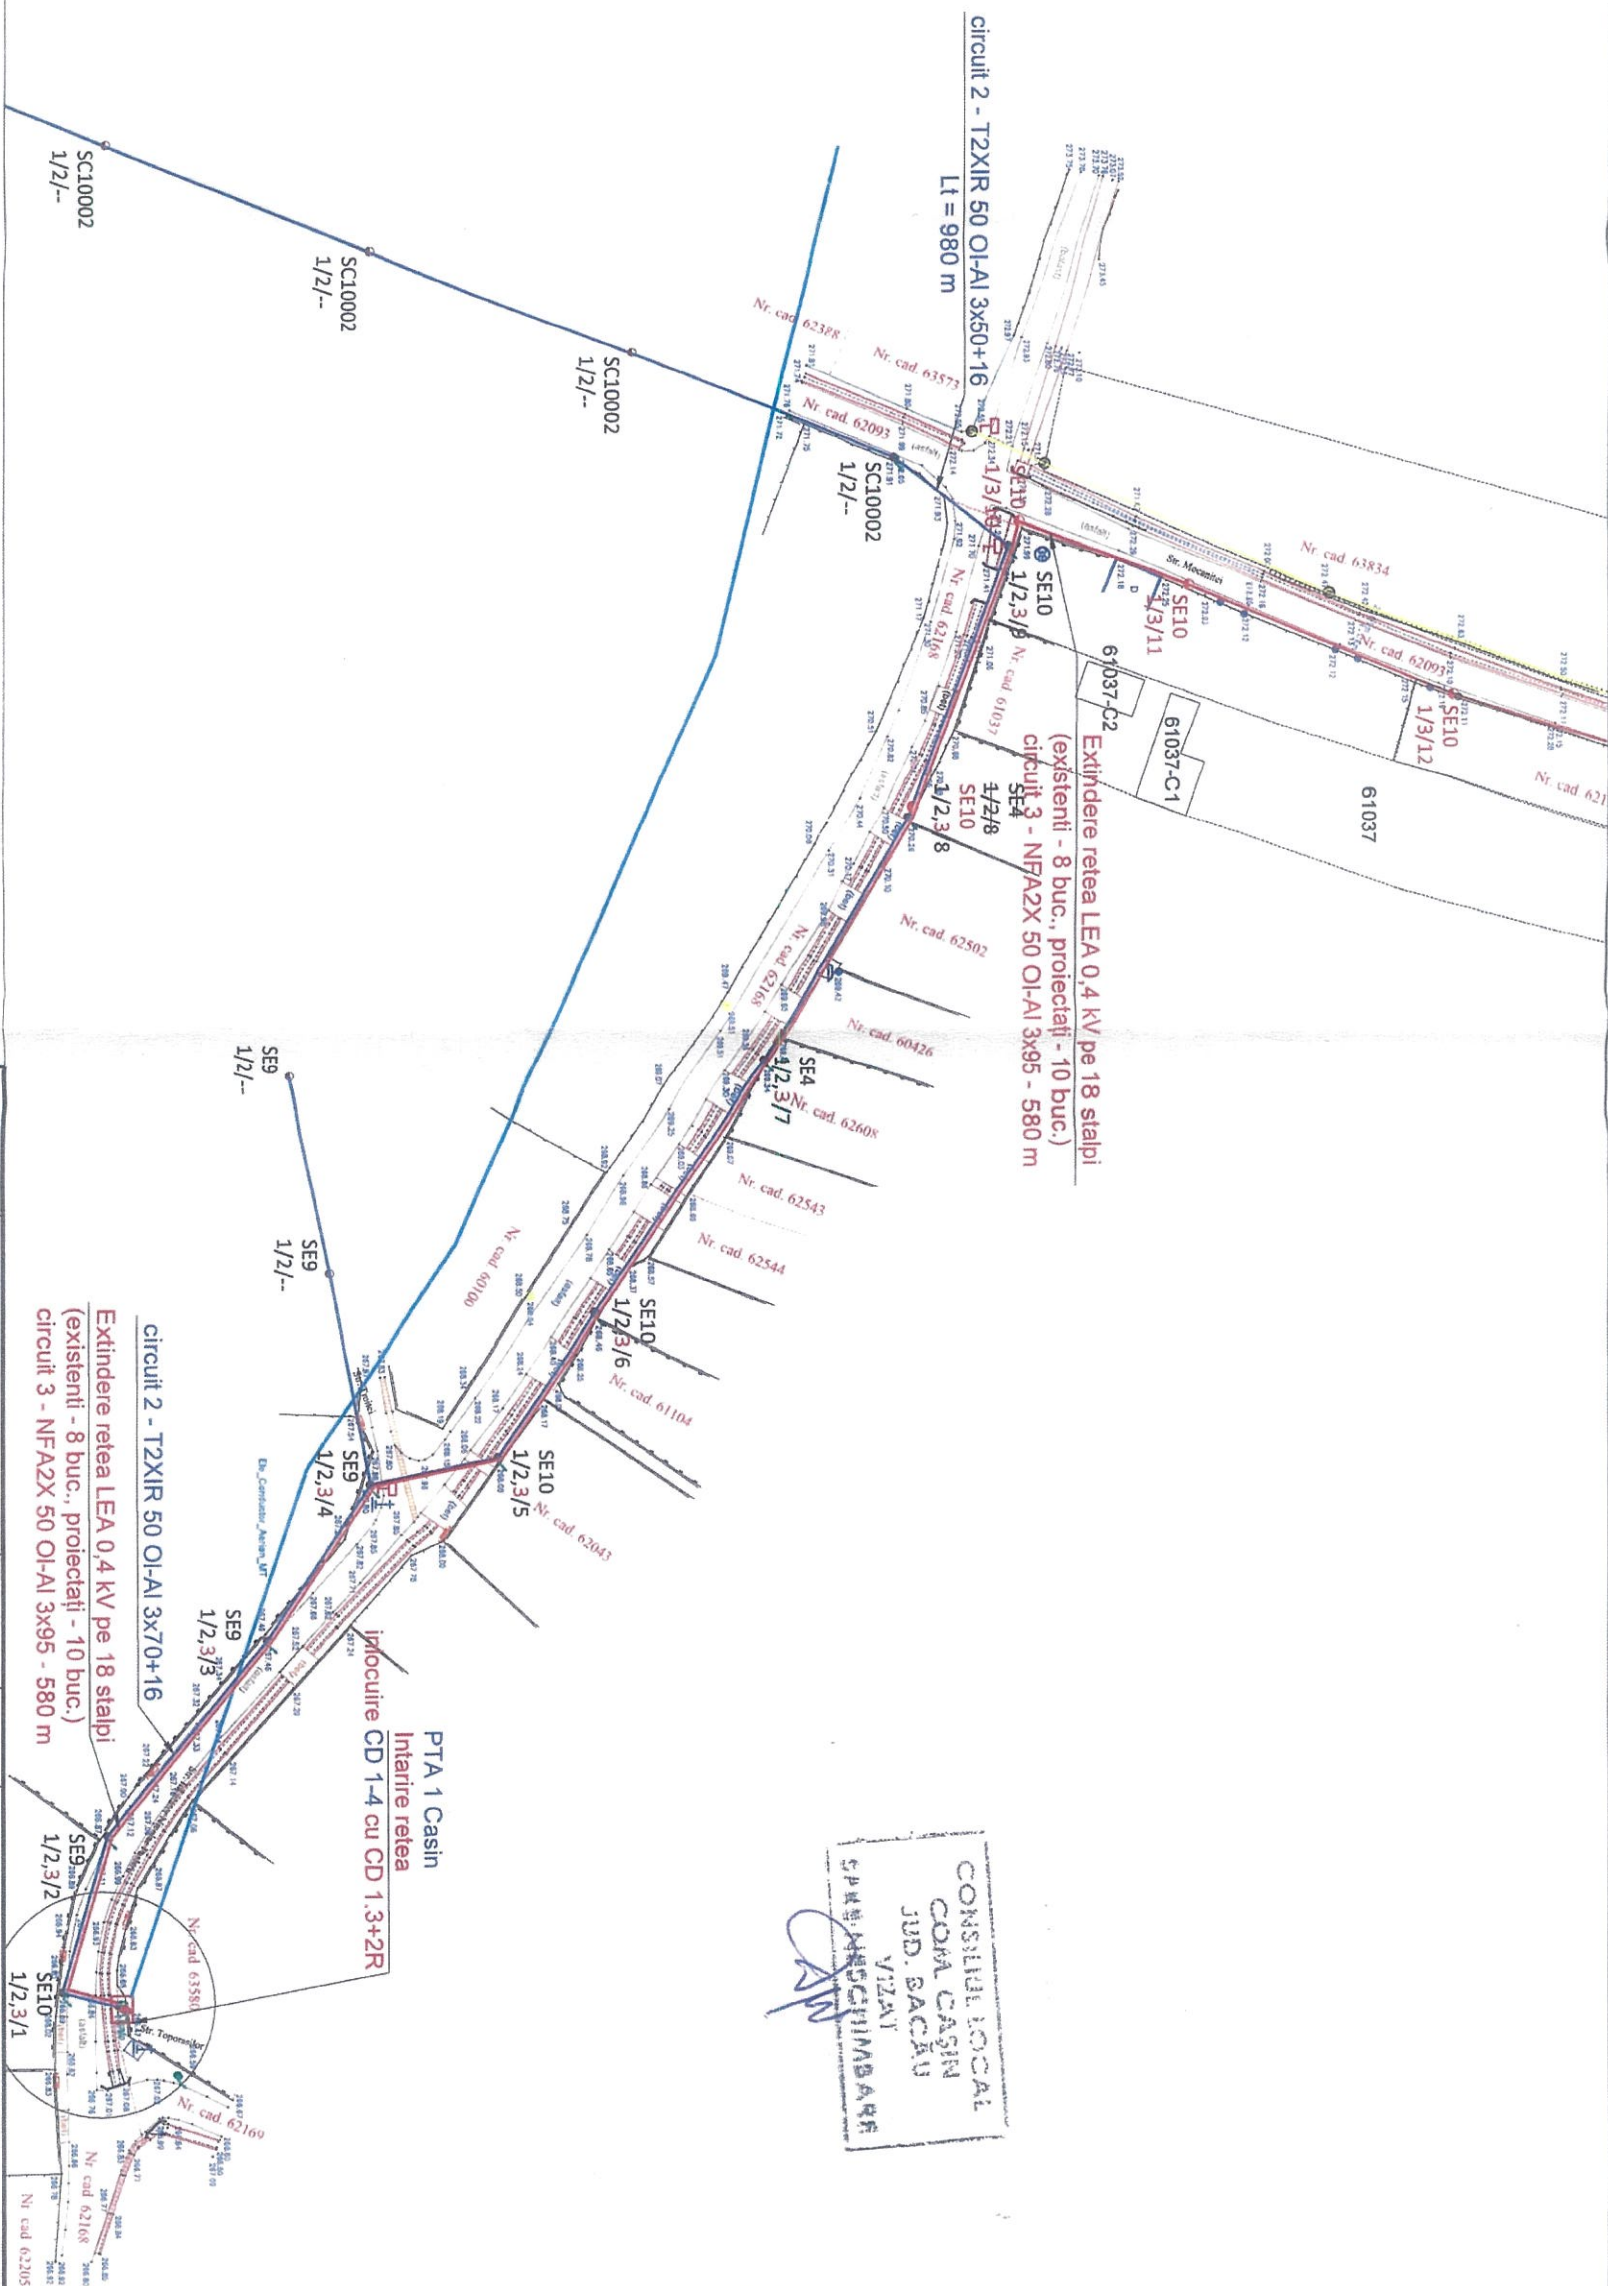

LEGENDA:

- stălp de beton existent
- stălp de beton proiectat
- LEA 0,4 kV existentă
- LEA 0,4 kV proiectată
- priză de pământ proiectată

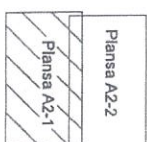

VERIFICATOR / EXPERT	NUME / Prenume	SEMNĂTURĂ	CERINȚĂ REFERAT / EXPERTIZĂ NR. / DATA
Elaborator: S.C. PROING SERV S.R.L.			Beneficiar: DELGAZ GRID S.A.
SPECIFICATIE	NUME / Prenume	SEMNĂTURĂ	Scara: Titlu proiect: Extindere rețea electrică zona str. Mocașii, localitatea Cașin, comuna Cașin, județul Bacău
ȘEF PROIECT	ing. DAMIAN Lucian		1:1.000
PROIECTAT	ing. DAMIAN Vasile		Data: Titlu planșă: Plan de situație
DESENAT	ing. DAMIAN Vasile		02.2025
			Planșă: A2-1