


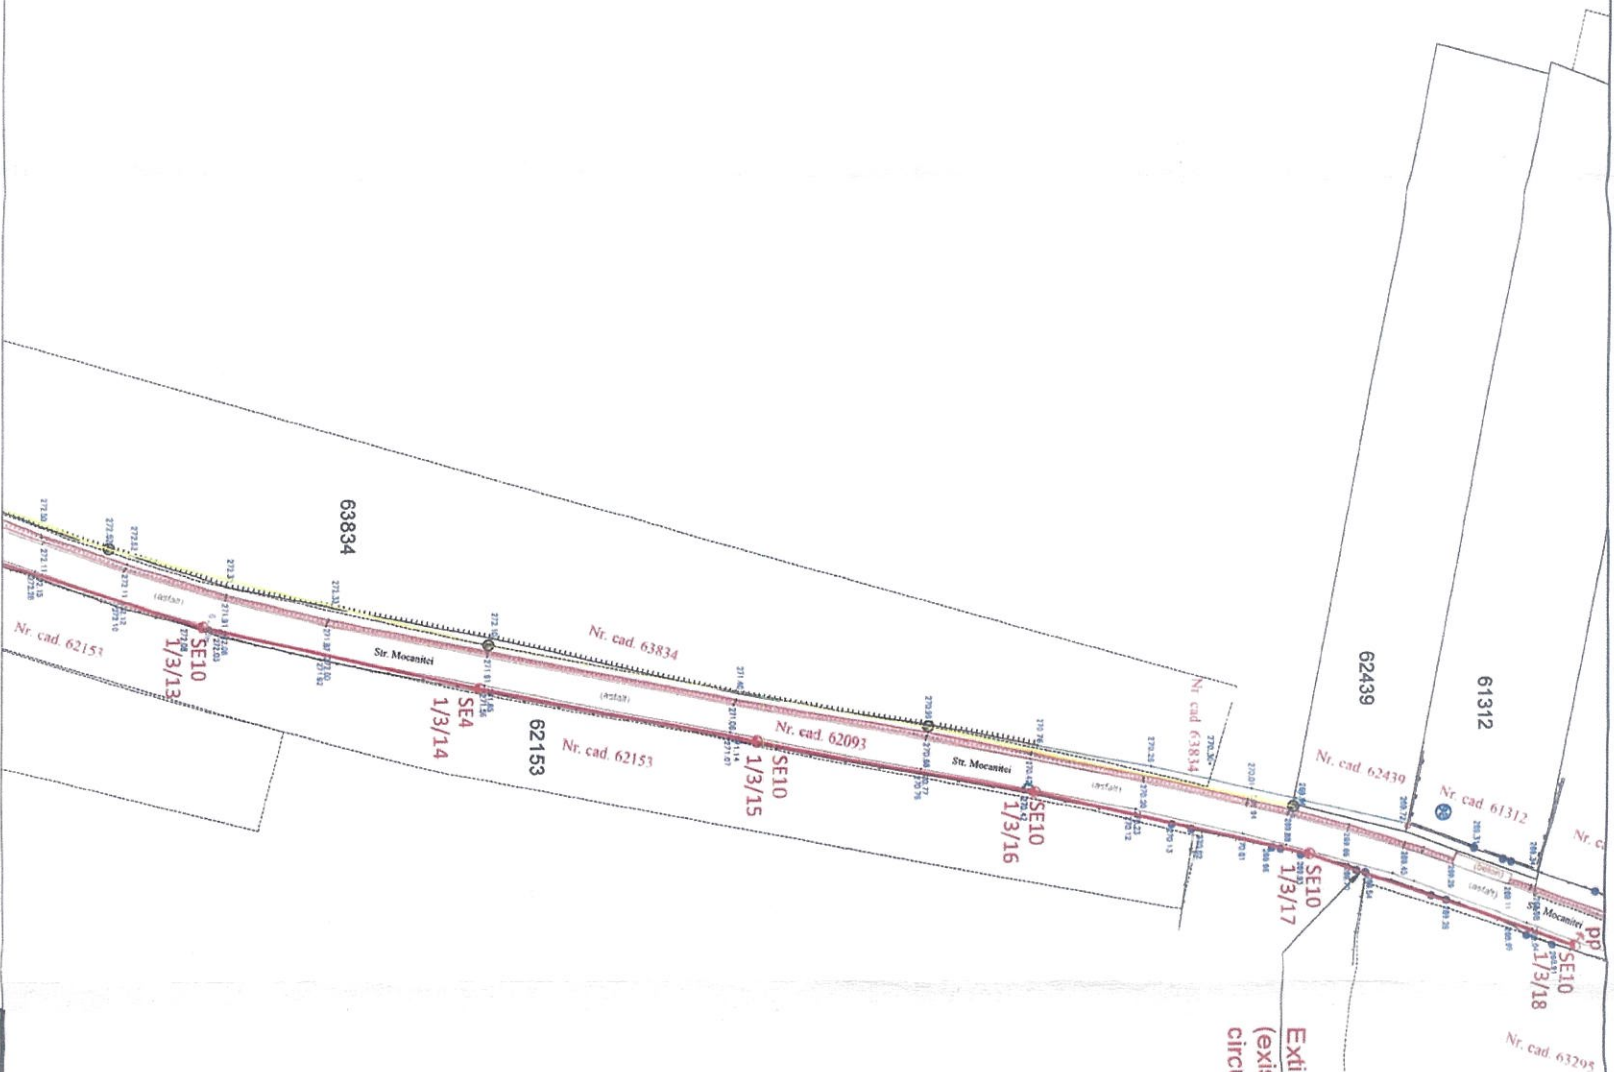


Extindere rețea LEA 0,4 kV pe 18 stâlpi
(existenți - 8 buc., proiectați - 10 buc.)
circuit 3 - NFA2X 50 OI-AI 3x95 - 580 m

CONSILIUL LOCAL
COM. CAȘIN
JUD. BACĂU
VIZAT
ȘTEFANESCU MIHAILA R

LEGENDA:

- stâlp de beton existent
- stâlp de beton proiectat
- LEA 0,4 kV existentă
- LEA 0,4 kV proiectată
- priză de pământ proiectată

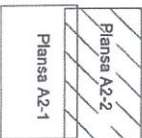

VERIFICATOR / EXPERT		NUME / Prenume	SEMNĂTURĂ	CERINȚĂ	REFERAT / EXPERTIZĂ NR. / DATA
Elaborator: S.C. PROING SERV S.R.L.					
SPECIFICATIE		NUME / Prenume	SEMNĂTURĂ	Scara:	Pr. nr.:
ȘEF PROIECT		Ing. DAMIAN Lucian		1:1.000	66/2024
PROIECTAT		Ing. DAMIAN Vasile		Data:	Faza:
DESENAT		Ing. DAMIAN Vasile		02.2025	SF
				Titlu planșă: Plan de situație	Planșa:
					A2-2